


側院

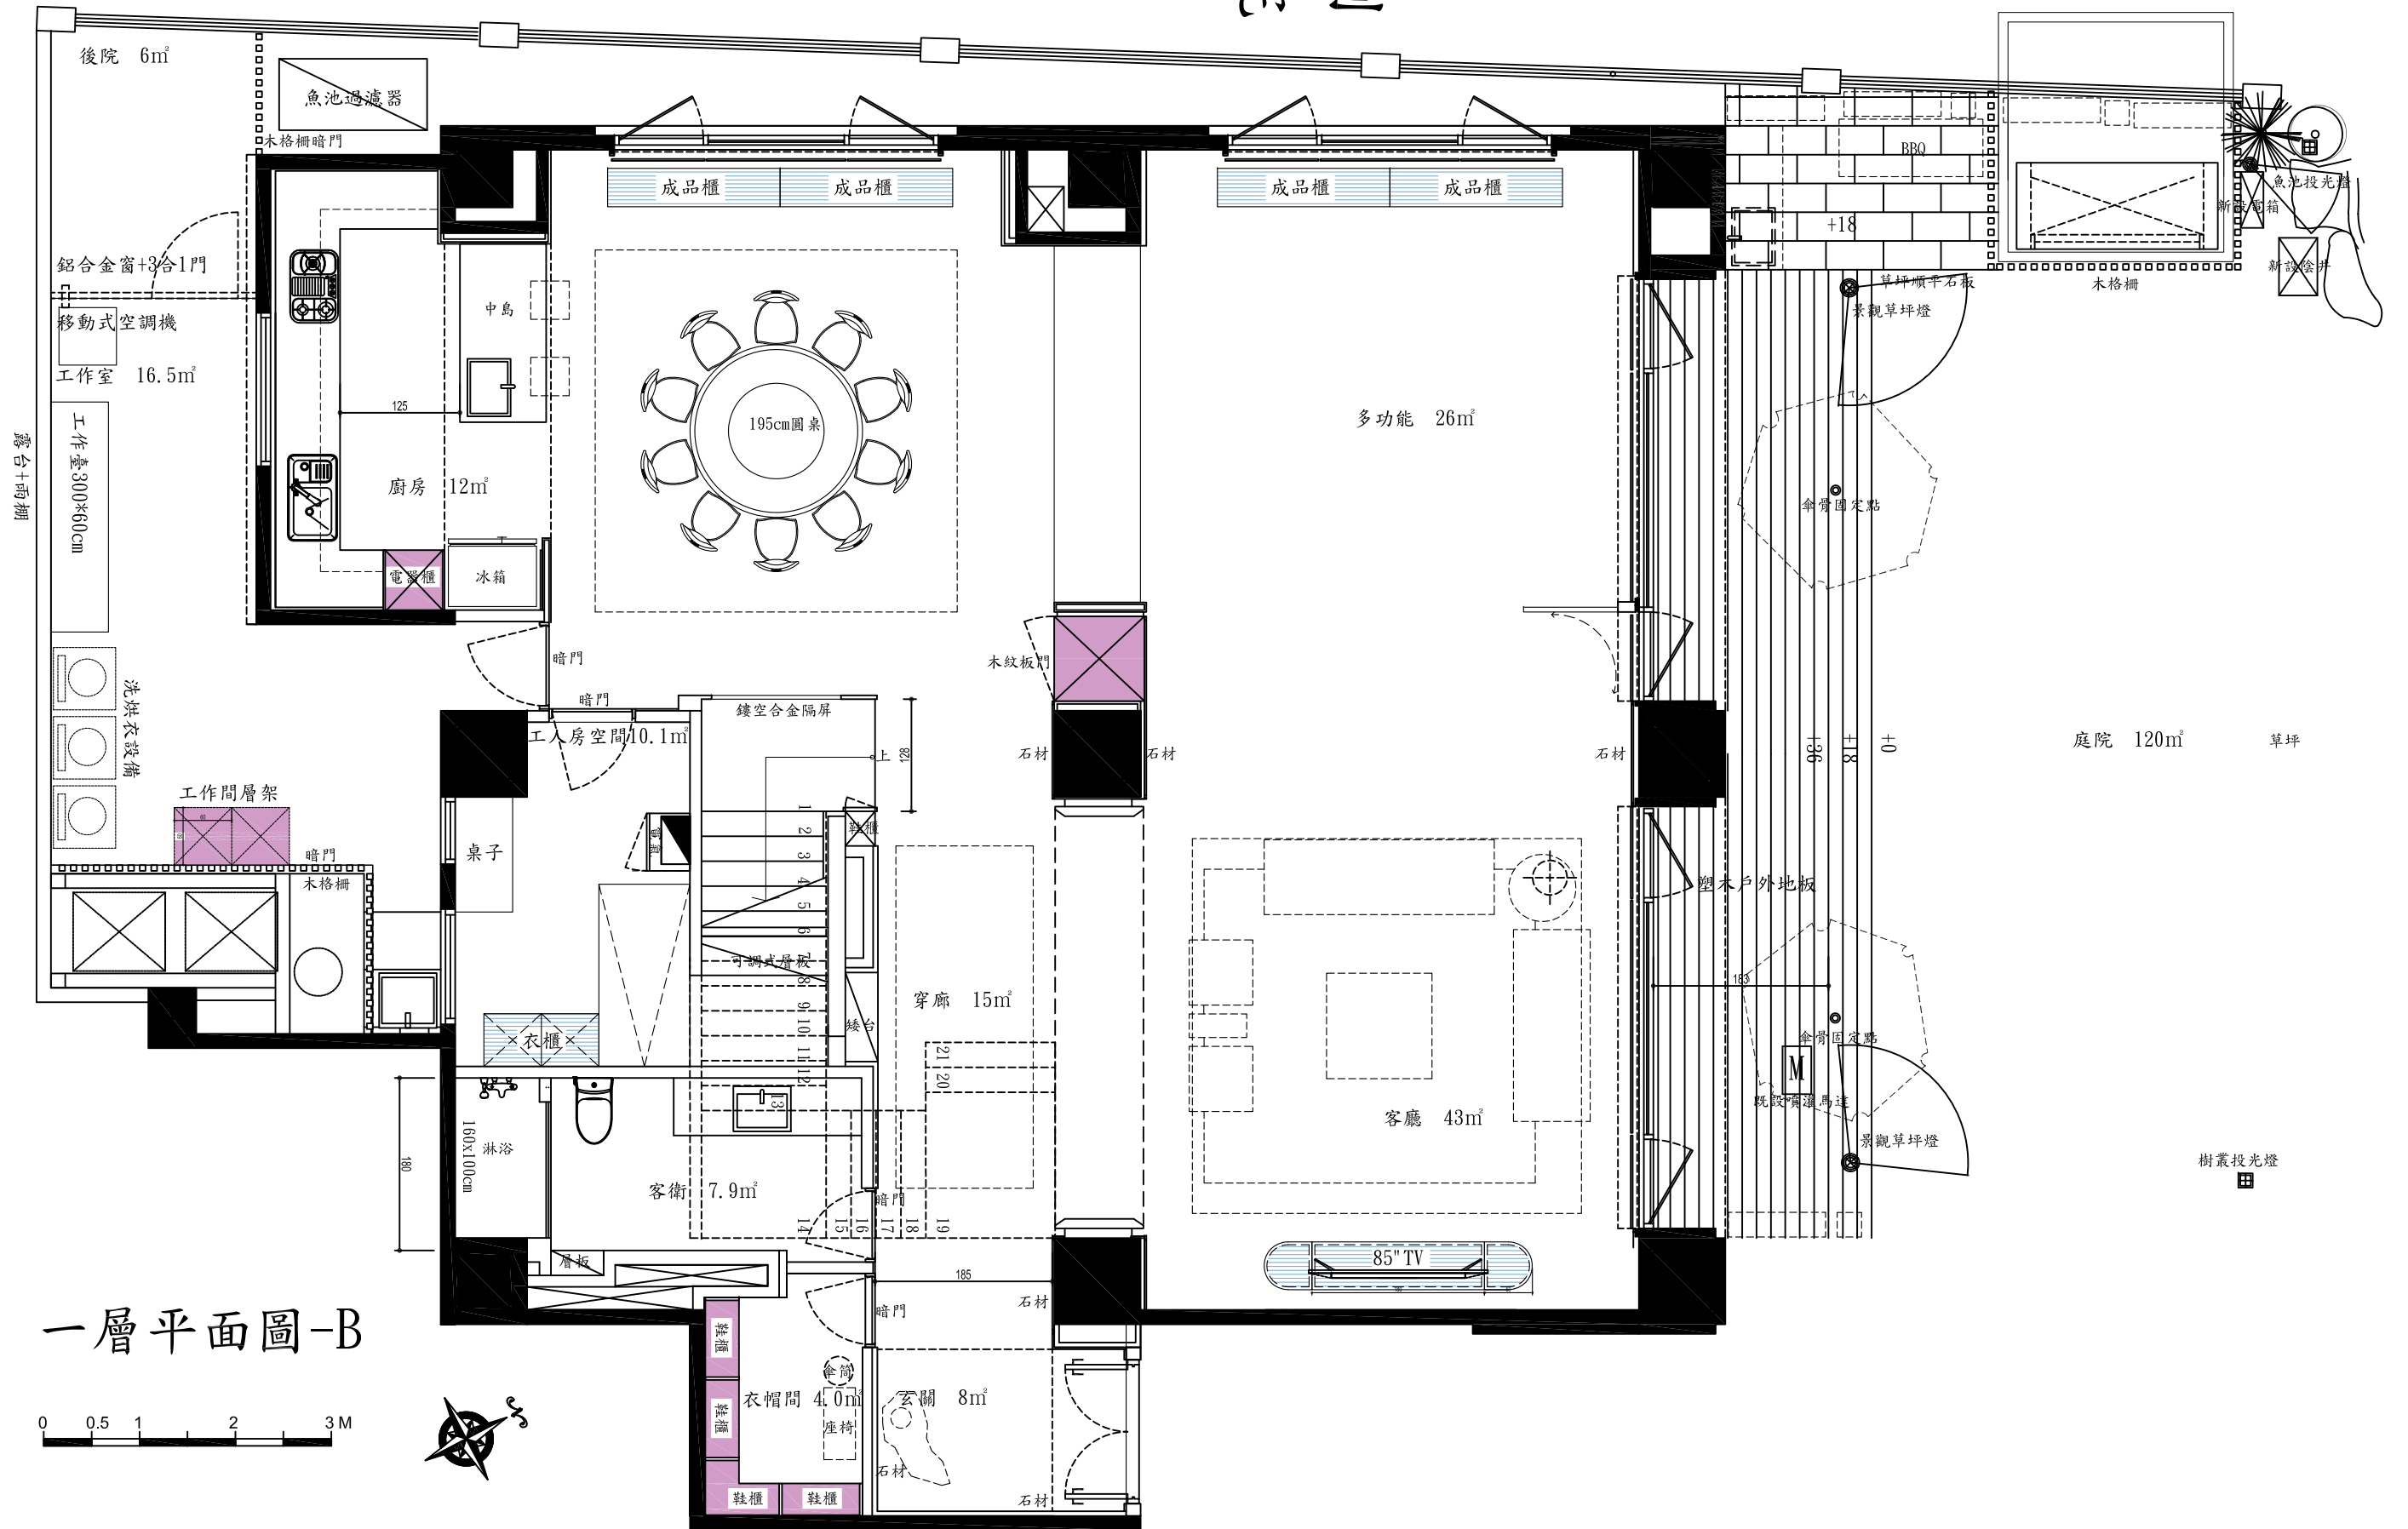

一層平面圖-B

0 0.5 1 2 3 M



專案名稱 / PROJECT

郭公館 室內設計案

圖名索引 / DRAWING INDEX

1F設計平面配置圖

設計繪圖 / DESIGNER

比例 / SCALE

1/60

日期 / DATE

2026.08.06

圖號 / DRAWING NO.

AR01-1

頁數 / PAGE NO.

01